

Шинель
на иск
15.10.19

Главе МО Подгородне-Покровский сельсовет
Оренбургского района Оренбургской области
Ю.В.Гомзову
от Резауерова Сергей
Сергеевича
адрес регистрации П. Покровская
пер. Симашевский 22/1
действующего по доверенности от _____

тел. 89123415270

ЗАЯВЛЕНИЕ

Трону Вас представить результаты
на отклонение от предельных
параметров разрешительного строительства
границы участка уменьшения
расстояния от границы участка
ее стороны пер. Симашевский 22/1
нижнюю границу с парком с 5 метров
до нуля. Такое нарушение границ
итогового плана участка № 001/001/001/001
Три по плану земельного участка
в 2014 году на возмездной фундамен-
ту строительства границ с парком
ПЗ отступ было невозможно передать
отклонение от параметров

Сергей Резауеров
14.10.2019 дата

Администрация
муниципального образования
подгородне-покровский сельсовет
Оренбургского района
« 14 » 10 2019 г.
Вх. № 394



СВИДЕТЕЛЬСТВО

О ГОСУДАРСТВЕННОЙ РЕГИСТРАЦИИ ПРАВА

УПРАВЛЕНИЕ ФЕДЕРАЛЬНОЙ СЛУЖБЫ ГОСУДАРСТВЕННОЙ
РЕГИСТРАЦИИ, КАДАСТРА И КАРТОГРАФИИ
ПО ОРЕНБУРГСКОЙ ОБЛАСТИ

Дата выдачи:

"25" декабря 2014 года

Документы-основания: • Договор купли-продажи земельного участка от 10.12.2014

Субъект (субъекты) права: Реснянский Сергей Сергеевич, дата рождения 29.06.1973, место рождения: пос.Новоорск Новоорского района Оренбургской области, гражданство Российской Федерации, пол: мужской, паспорт гражданина Российской Федерации: серия 53 00 № 400102, выдан 30.01.2002 Энергетикским отделением милиции ОВД Новоорского района Оренбургской области, код подразделения 563-003; адрес постоянного места жительства: Россия, Оренбургская область, с. Подгородня Покровка, пер. Самоцветный, д.20/1

Вид права: Собственность

Объект права: Земельный участок, категория земель: земли населенных пунктов, разрешенное использование: Для ведения личного подсобного хозяйства, общая площадь 1514 кв. м, адрес (местонахождение) объекта: обл. Оренбургская, р-н Оренбургский, с/с Подгородне-Покровский, с. Подгородня Покровка, пер. Самоцветный, участок №135

Кадастровый (или условный) номер: 56-21-1801002-815

Существующие ограничения (обременения) права: не зарегистрировано
о чем в Едином государственном реестре прав на недвижимое имущество и сделок с ним "25" декабря 2014 года сделана запись регистрации № 56-56-01/604/2014-459

Регистратор

Филиппова Л. В.



(подпись)

56-AB 595323



**Схема, расположения построенного, реконструированного объекта
капитального строительства, расположения сетей инженерно-
технического обеспечения в границах земельного участка и
планировочной организации земельного участка**

Адрес участка: обл. Оренбургская, р-н Оренбургский, с/с
Подгородне-Покровский, с. Подгородняя Покровка,
пер. Самоцветный, участок № 135

Заказчик: Реснянский Сергей Сергеевич

Схема подготовлена: МУП «Застройщик», начальник Резепкин Александр Иванович




09.10.2019
(дата)

/А.И. Резепкин /
(расшифровка подписи)

г. Оренбург 2019

Масштаб 1:500

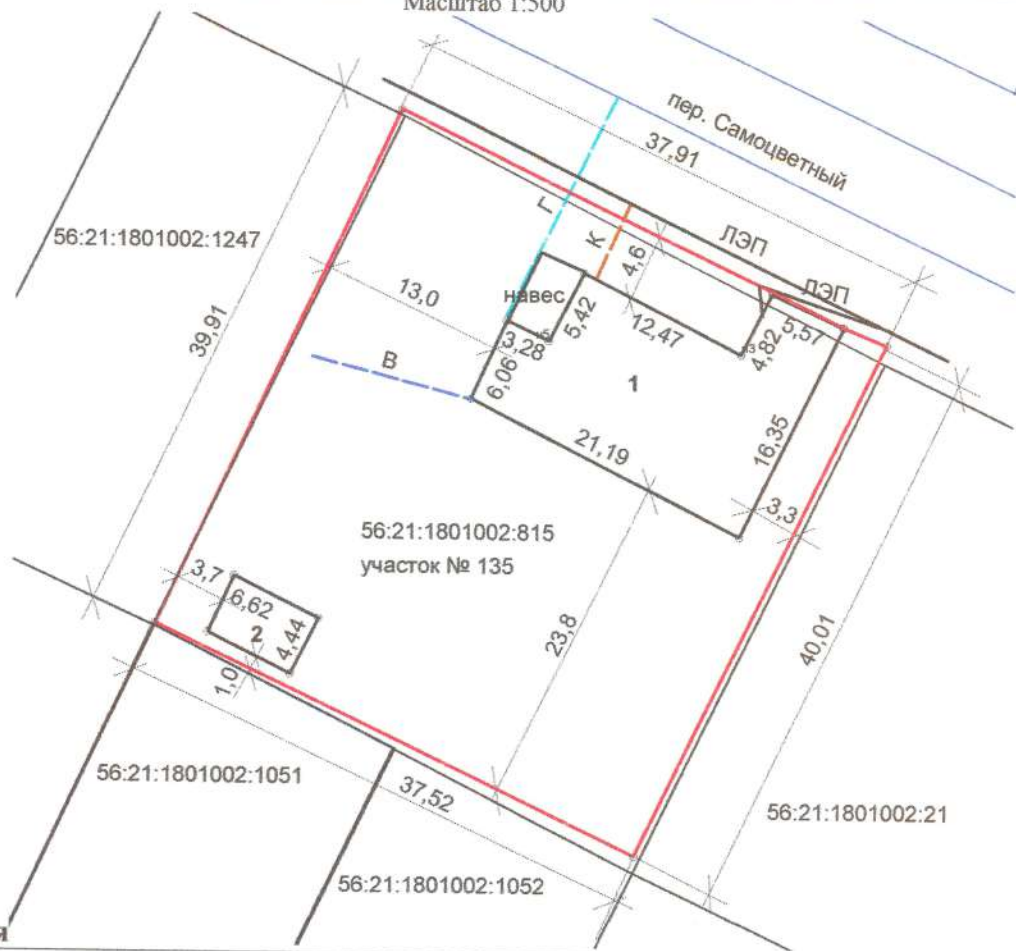

Экспликация

№ п/п	Наименование
1	Жилой дом
2	Надворная постройка

Условные обозначения

Обозначение	Наименование
	Границы земельного участка, стоящие на ГКУ
	Линия электропередач
	Газопровод
	Водопровод
	Канализация

Процент застройки земельного участка – 19 % Площадь земельного участка – 1514,0 кв.м.

		Подпись	Дата	2019		МУП «Застройщик»	
Начальник	Резепкин А.И.		09.10.19				
Разработал	Фатеева А.Г.		09.10.19				
				Адрес объекта: обл. Оренбургская, р-н Оренбургский, с/с Подгородне-Покровский, с. Подгородня Покровка, пер. Самоцветный, участок № 135 Заказчик: Реснянский С.С.			
				Схема, расположения построенного, реконструированного объекта капитального строительства, расположения сетей инженерно-технического обеспечения в границах земельного участка и планировочной организации земельного участка		Лист	Листов
						1	1
				Масштаб 1:500			