

Главе МО Подгородне-Покровский сельсовет
Оренбургского района Оренбургской области

Ю.В.Гомзову

от Жапарова Владимира
Александровича

адрес регистрации Оренбургская обл.,
Оренбургский р-н.

с. Покровка, ул. Школьная д. 5
действующего по доверенности от _____

тел. 89033659283

Корнееву
ка
22.10.19

ЗАЯВЛЕНИЕ

Прошу вас дать разрешение на отключение от
праевого шоссе с 5.м. до 3.5 так как проект строительства
дома был утвержден ранее, и отключился от
соседа вместо 3.0 м. до 1.2 м., т.к. отключился
от соседней линии было согласовано соседями
по пр. Парковой д. 35

«Даю согласие оператору персональных данных – администрации муниципального образования Подгородне-Покровский сельсовет Оренбургский район на обработку моих персональных данных с целью оказания предоставляемых услуг. Предусматривается смешанная обработка моих персональных данных – как неавтоматизированная, так и автоматизированная обработка с передачей полученной информации по локальной вычислительной сети администрации муниципального образования Подгородне-Покровский сельсовет Оренбургский район, без сети общего использования Интернет. Согласие действует на период сроком 10 лет.»

21 / 10 / 2019
дата

Администрация
муниципального образования
подгородне-покровский сельсовет
Оренбургского района
« 21 » 10 20 19 г.
Вх. № 411

**Схема, расположения построенного, реконструированного объекта
капитального строительства, расположения сетей инженерно-
технического обеспечения в границах земельного участка и
планировочной организации земельного участка**

Адрес участка: Оренбургская область, Оренбургский район,
с. Подгородняя Покровка, переулок 2-ой Парный, дом № 37

Заказчик: Казанцев Владимир Алексеевич

Схема подготовлена: МУП «Застройщик», начальник Резепкин Александр Иванович




27.09.2019
(дата)

(подпись)

/А.И. Резепкин/
(расшифровка подписи)

г. Оренбург 2019

Масштаб 1:500

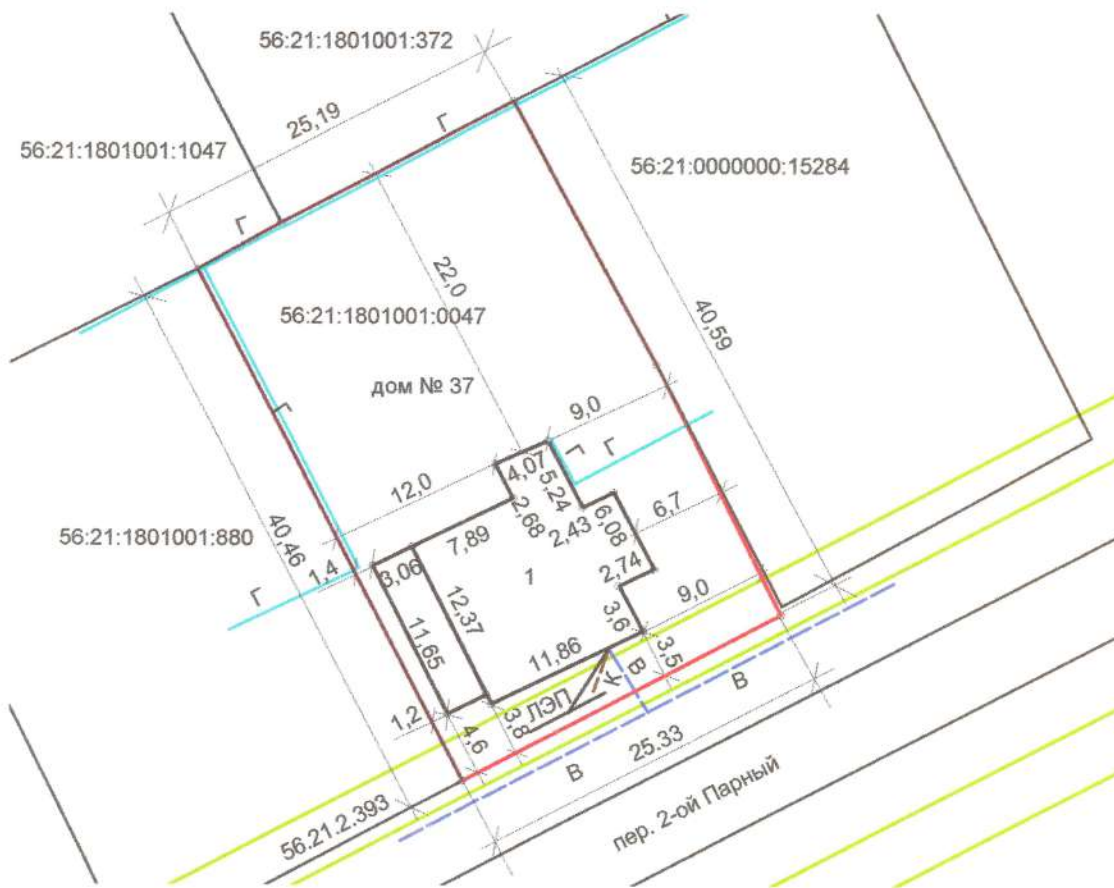

Экспликация

№ п/п	Наименование
1	

Условные обозначения

Обозначение	Наименование
	Границы земельного участка, стоящие на ГКУ
	Линия электропередач
	Зона с особыми условиями использования территории "Охранная зона ВЛ 0,4 кВ от ТП 93 к ж/д ул. Самарская, 1-й Парный" 56.21.2.393
	Газопровод
	Канализация
	Водопровод

Процент застройки земельного участка – 20,2 % Площадь земельного участка – 1033,0 кв.м.

		Подпись	Дата	2019	МУП «Застройщик»
Начальник	Резепкин А.И.		27.09.19		
Разработал	Фатеева А.Г.		27.09.19		
				Адрес объекта: Оренбургская обл., Оренбургский район, с. Подгородняя Покровка, переулок 2-ой Парный, дом № 37 Заказчик: Казанцев В.А.	
				Схема, расположения построенного, реконструированного объекта капитального строительства, расположения сетей инженерно-технического обеспечения в границах земельного участка и планировочной организации земельного участка	
				Лист	Листов
				1	1
				Масштаб 1:500	

216161

РОССИЙСКАЯ



ФЕДЕРАЦИЯ

Единый государственный реестр прав
на недвижимое имущество и сделок с ним

Управление Федеральной регистрационной
службы по Оренбургской области

СВИДЕТЕЛЬСТВО

о государственной регистрации права

Дата выдачи: "11" августа 2006 года

Документы-
основания

Договор от 12.07.2006г. (Стороны: Тургенева Светлана
Владимировна, Казанцев Владимир Алексеевич)

Субъект
(субъекты)
права

КАЗАНЦЕВ ВЛАДИМИР АЛЕКСЕЕВИЧ
Дата рождения "11" сентября 1955 г.
Паспорт 53 00 257099 выдан 1 отделом милиции Ленинского
РОВД г. Оренбурга 30.10.2000г., код подразделения 563-001
Адрес постоянного места жительства: Оренбургская область,
г.Оренбург, ул. Ленинская, дом № 576, кв. № 2

Вид права

Собственность

Объект права

Земельный участок площадью 994,2(девятьсот девяносто четыре
целых две десятых) кв.м. Назначение: земли поселений.
Адрес: Оренбургская область, Оренбургский район, с/с
Подгородне-Покровский, с. Подгородняя Покровка, пер. 2-ой
Парный, д. 19, уч.94

Кадастровый
(условный)
номер

56:21:18 01 001:0047

Существующие
ограничения
(обременения)
права

не зарегистрировано
О чем в Едином государственном реестре прав на недвижимое
имущество и сделок с ним "10" августа 2006 года сделана запись
регистрации № 56-56-01/102/2006-292.



Государственный регистратор

Кудинова О.Р.

56AA 216161