

2320/1

пер. Алмазный

3,0 метра

3,80 метров

2,0 метра

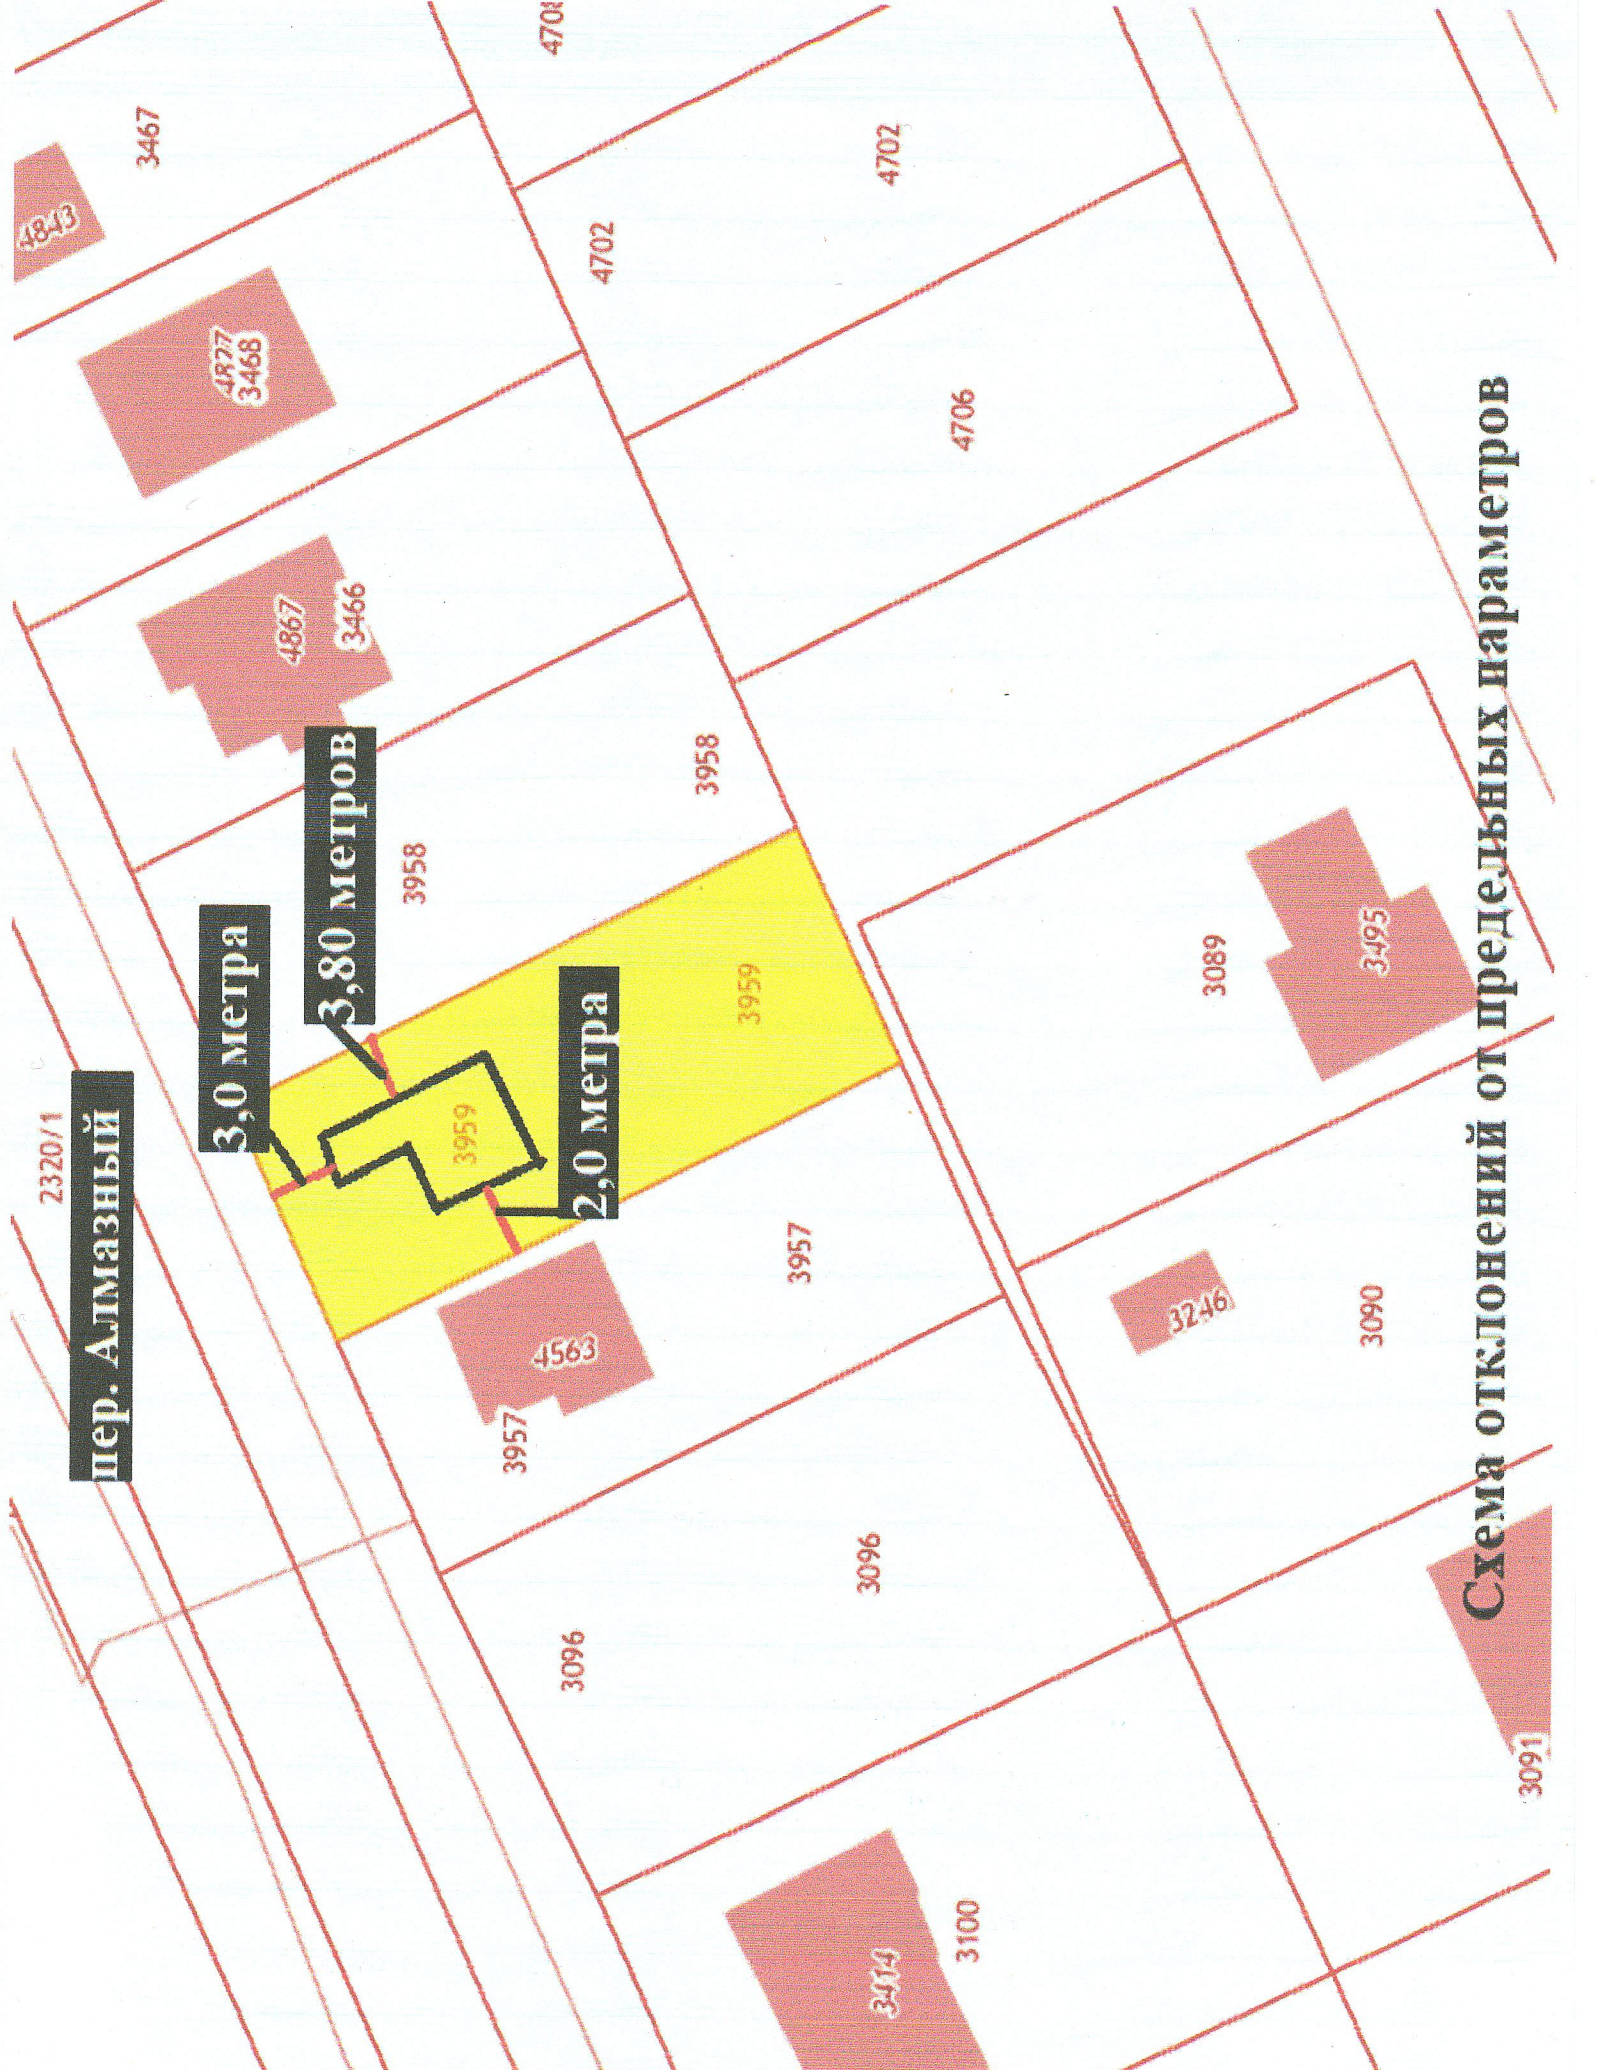


Схема отклонений от предельных параметров